

Département des Deux-Sèvres

Commune de Lezay

Zonage des techniques d'assainissement

le Bourg

Zonage d'assainissement

Bureau d'études et de Maîtrise d'oeuvre
Environnement - Assainissement - Urbanisme
Développement Durable




Dessine par : S.BENZAZA

Planche : 1/1

Le 23 septembre 2008

Modifié le 24 octobre 2008

Echelle : 1/5 000

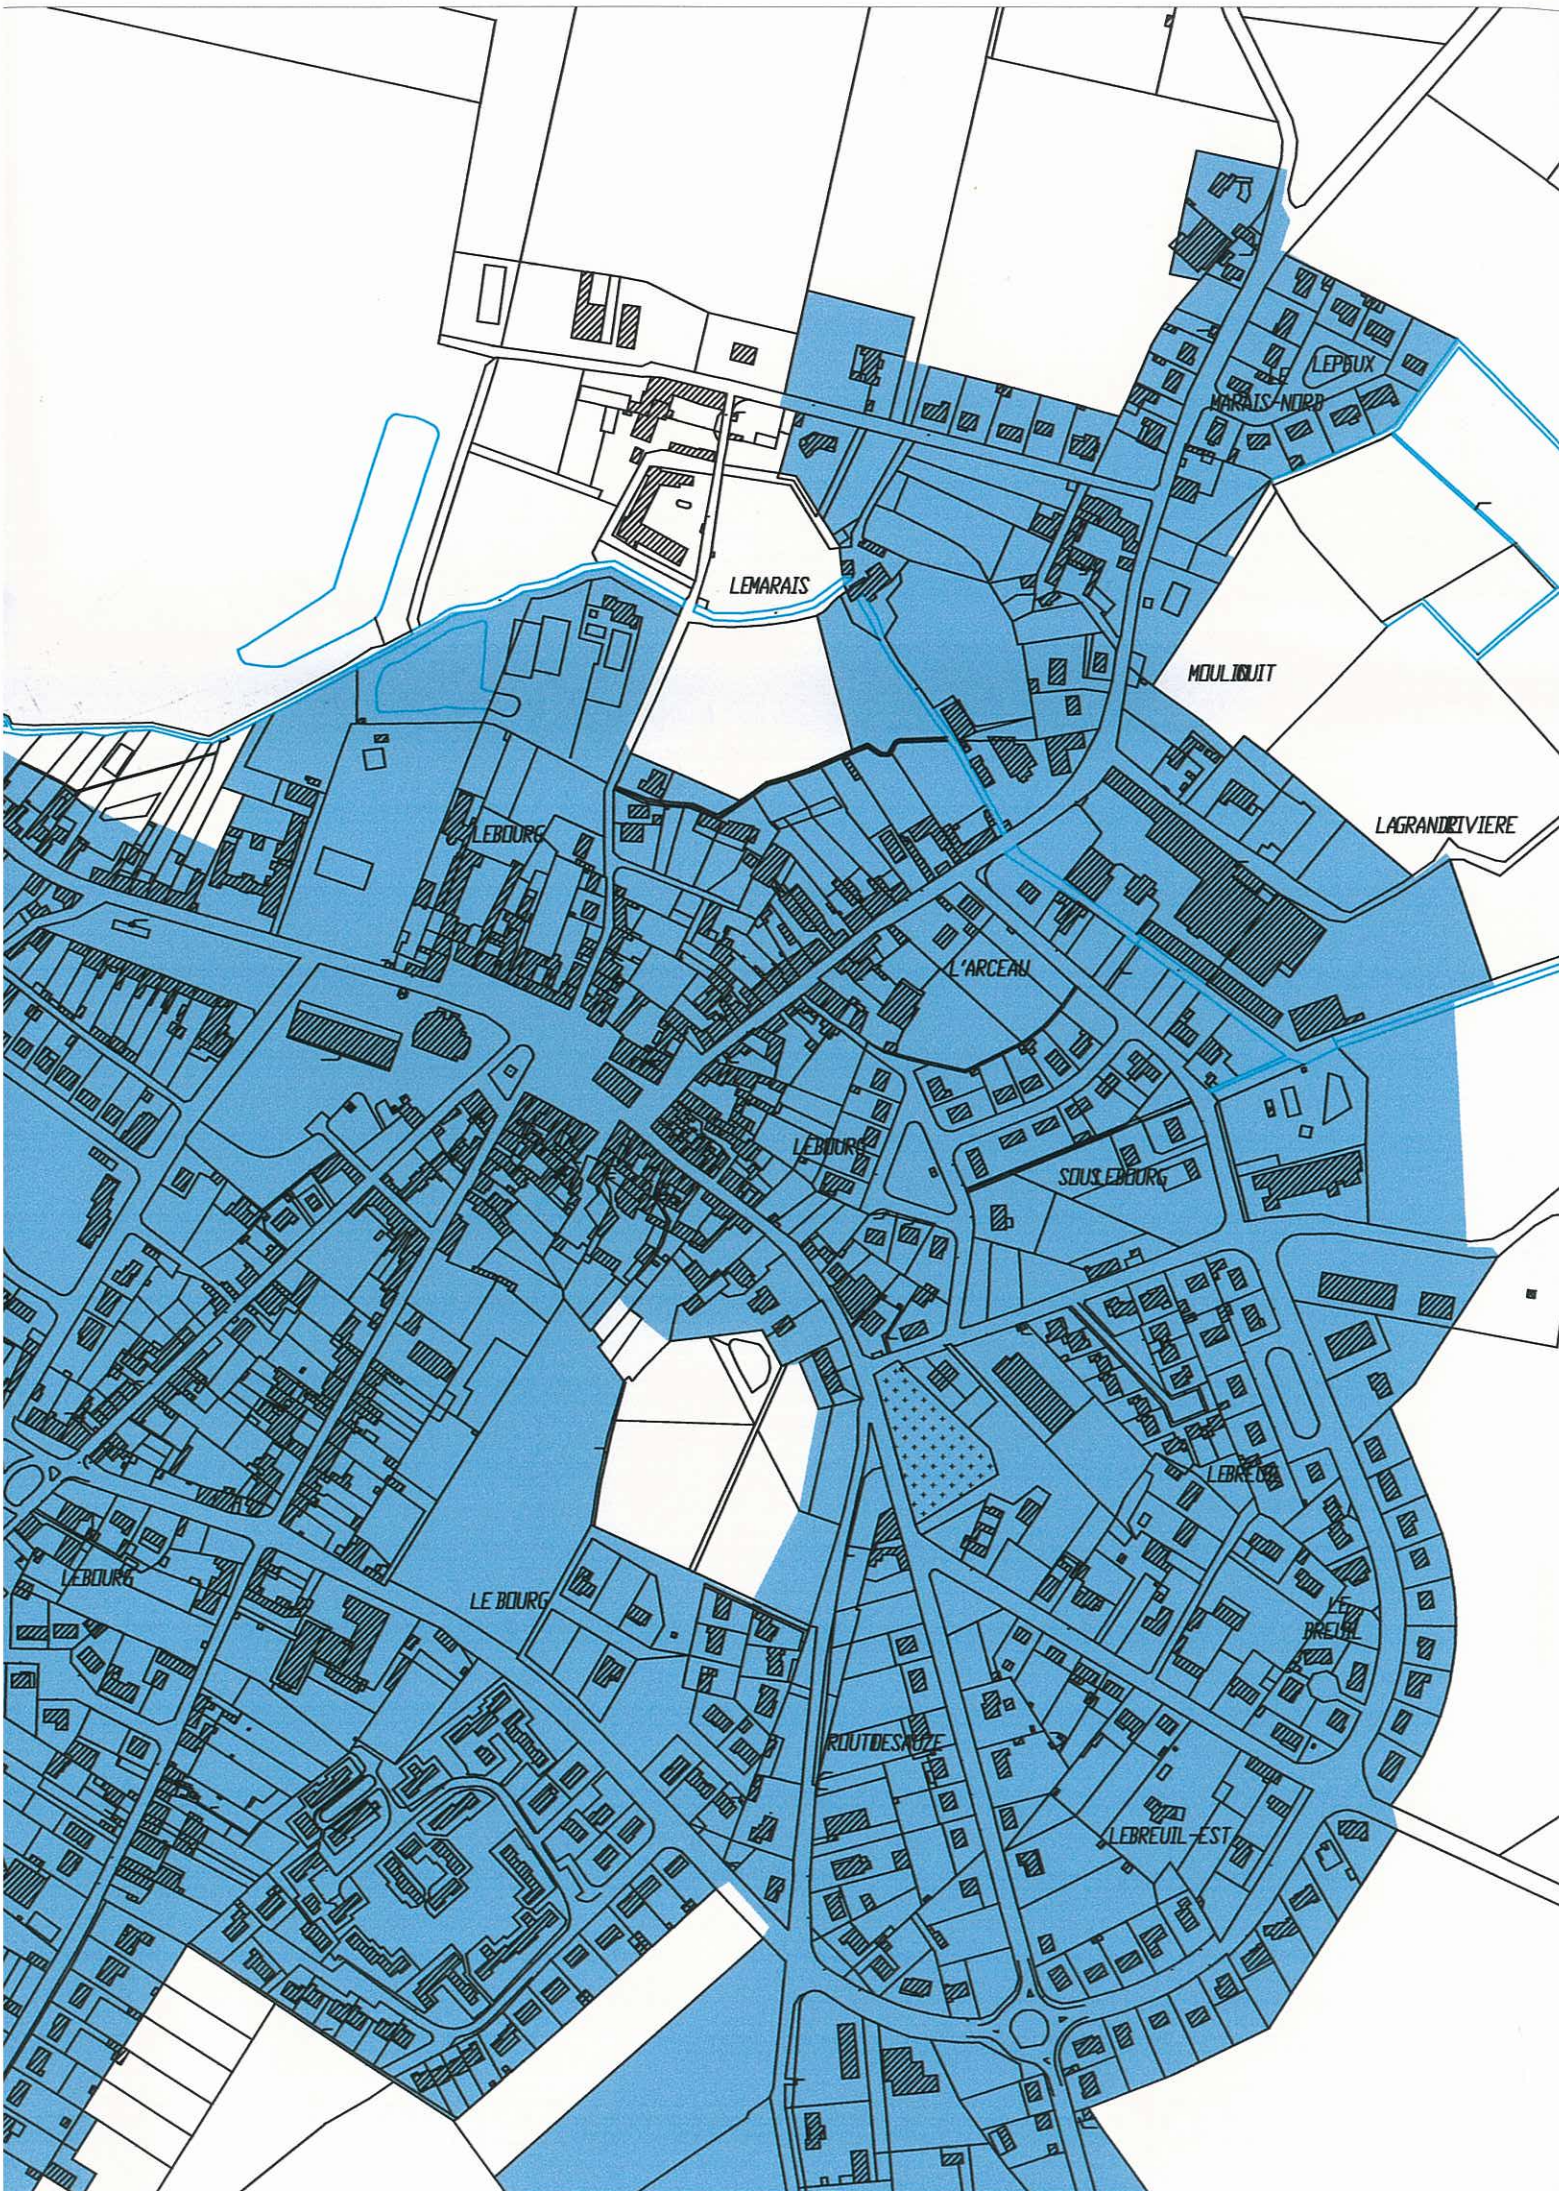

LEMARAIS

LEPEUX

MARAIS-NORD

MOULTOUIT

LAGRANDVIERE

LEBOURG

L'ARCEAU

LEBOURG

SOUS-EBOURG

LEBREUIL


LEBOURG

LEBOURG

ROUTESAIZIE

LEBREUIL-EST

LEBREUIL

Assainissement collectif	
Assainissement non collectif	